


RYSUNEK ZINTEGROWANEGO PLANU INWESTYCYJNEGO GMINY JEZIORANY  
DLA TERENU POŁOŻONEGO W OBRĘBIE PISZEWO - DZIAŁKA 92/1

ZAŁĄCZNIK NR 1  
DO UCHWAŁY NR .....  
RADY MIEJSKIEJ JEZIORANY  
Z DNIA .....

Wyrys ze Studium uwarunkowań i kierunków  
zagospodarowania przestrzennego  
gminy Jeziorany

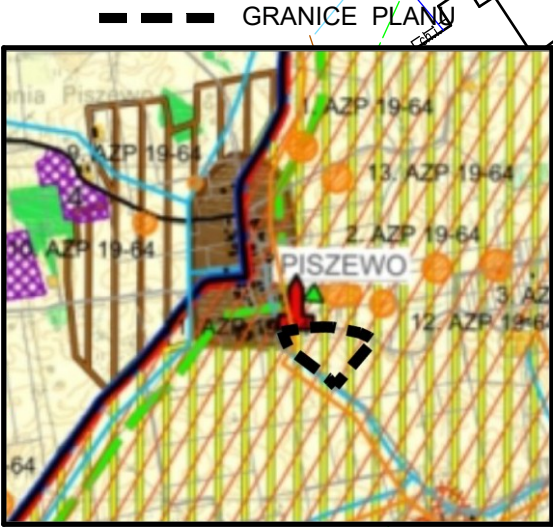

- OZNACZENIA:**
- GRANICA PLANU
  - LINIE ROZGRANICZAJĄCE TERENY O RÓŻNYM PRZEZNACZENIU LUB RÓŻNYCH ZASADACH ZAGOSPODAROWANIA
  - NIEPRZEKRACZALNE LINIE ZABUDOWY
  - NIEPRZEKRACZALNE LINIE ZABUDOWY OD ZBIORNIKÓW WODNYCH
  - WYMIAROWANIE


- PRZEZNACZENIE:**
- ML** TEREN ZABUDOWY LETNISKOWEJ LUB REKREACJI INDYWIDUALNEJ
  - RN** TEREN ROLNICTWA Z ZAKAZEM ZABUDOWY
  - KR** TEREN KOMUNIKACJI DROGOWEJ WEWNĘTRZNEJ

**OZNACZENIA I INFORMACJE WYNIKAJĄCE Z PRZEPISÓW ODRĘBNYCH:**

OBSZAR W GRANICACH PLANU POŁOŻONY JEST W CAŁOŚCI NA TERENIE OBSZARU CHRONIONEGO KRAJOBRAZU DOLINY SYMSARNY

OBSZAR W GRANICACH PLANU POŁOŻONY JEST W CAŁOŚCI W ZASIĘGU GŁÓWNEGO ZBIORNIKA WÓD PODZIEMNYCH NR 205 "SUBZBIORNIK WARMIA"

- TREŚĆ INFORMACYJNA:**
- ZASADY PODZIAŁY NA DZIAŁKI BUDOWLANE

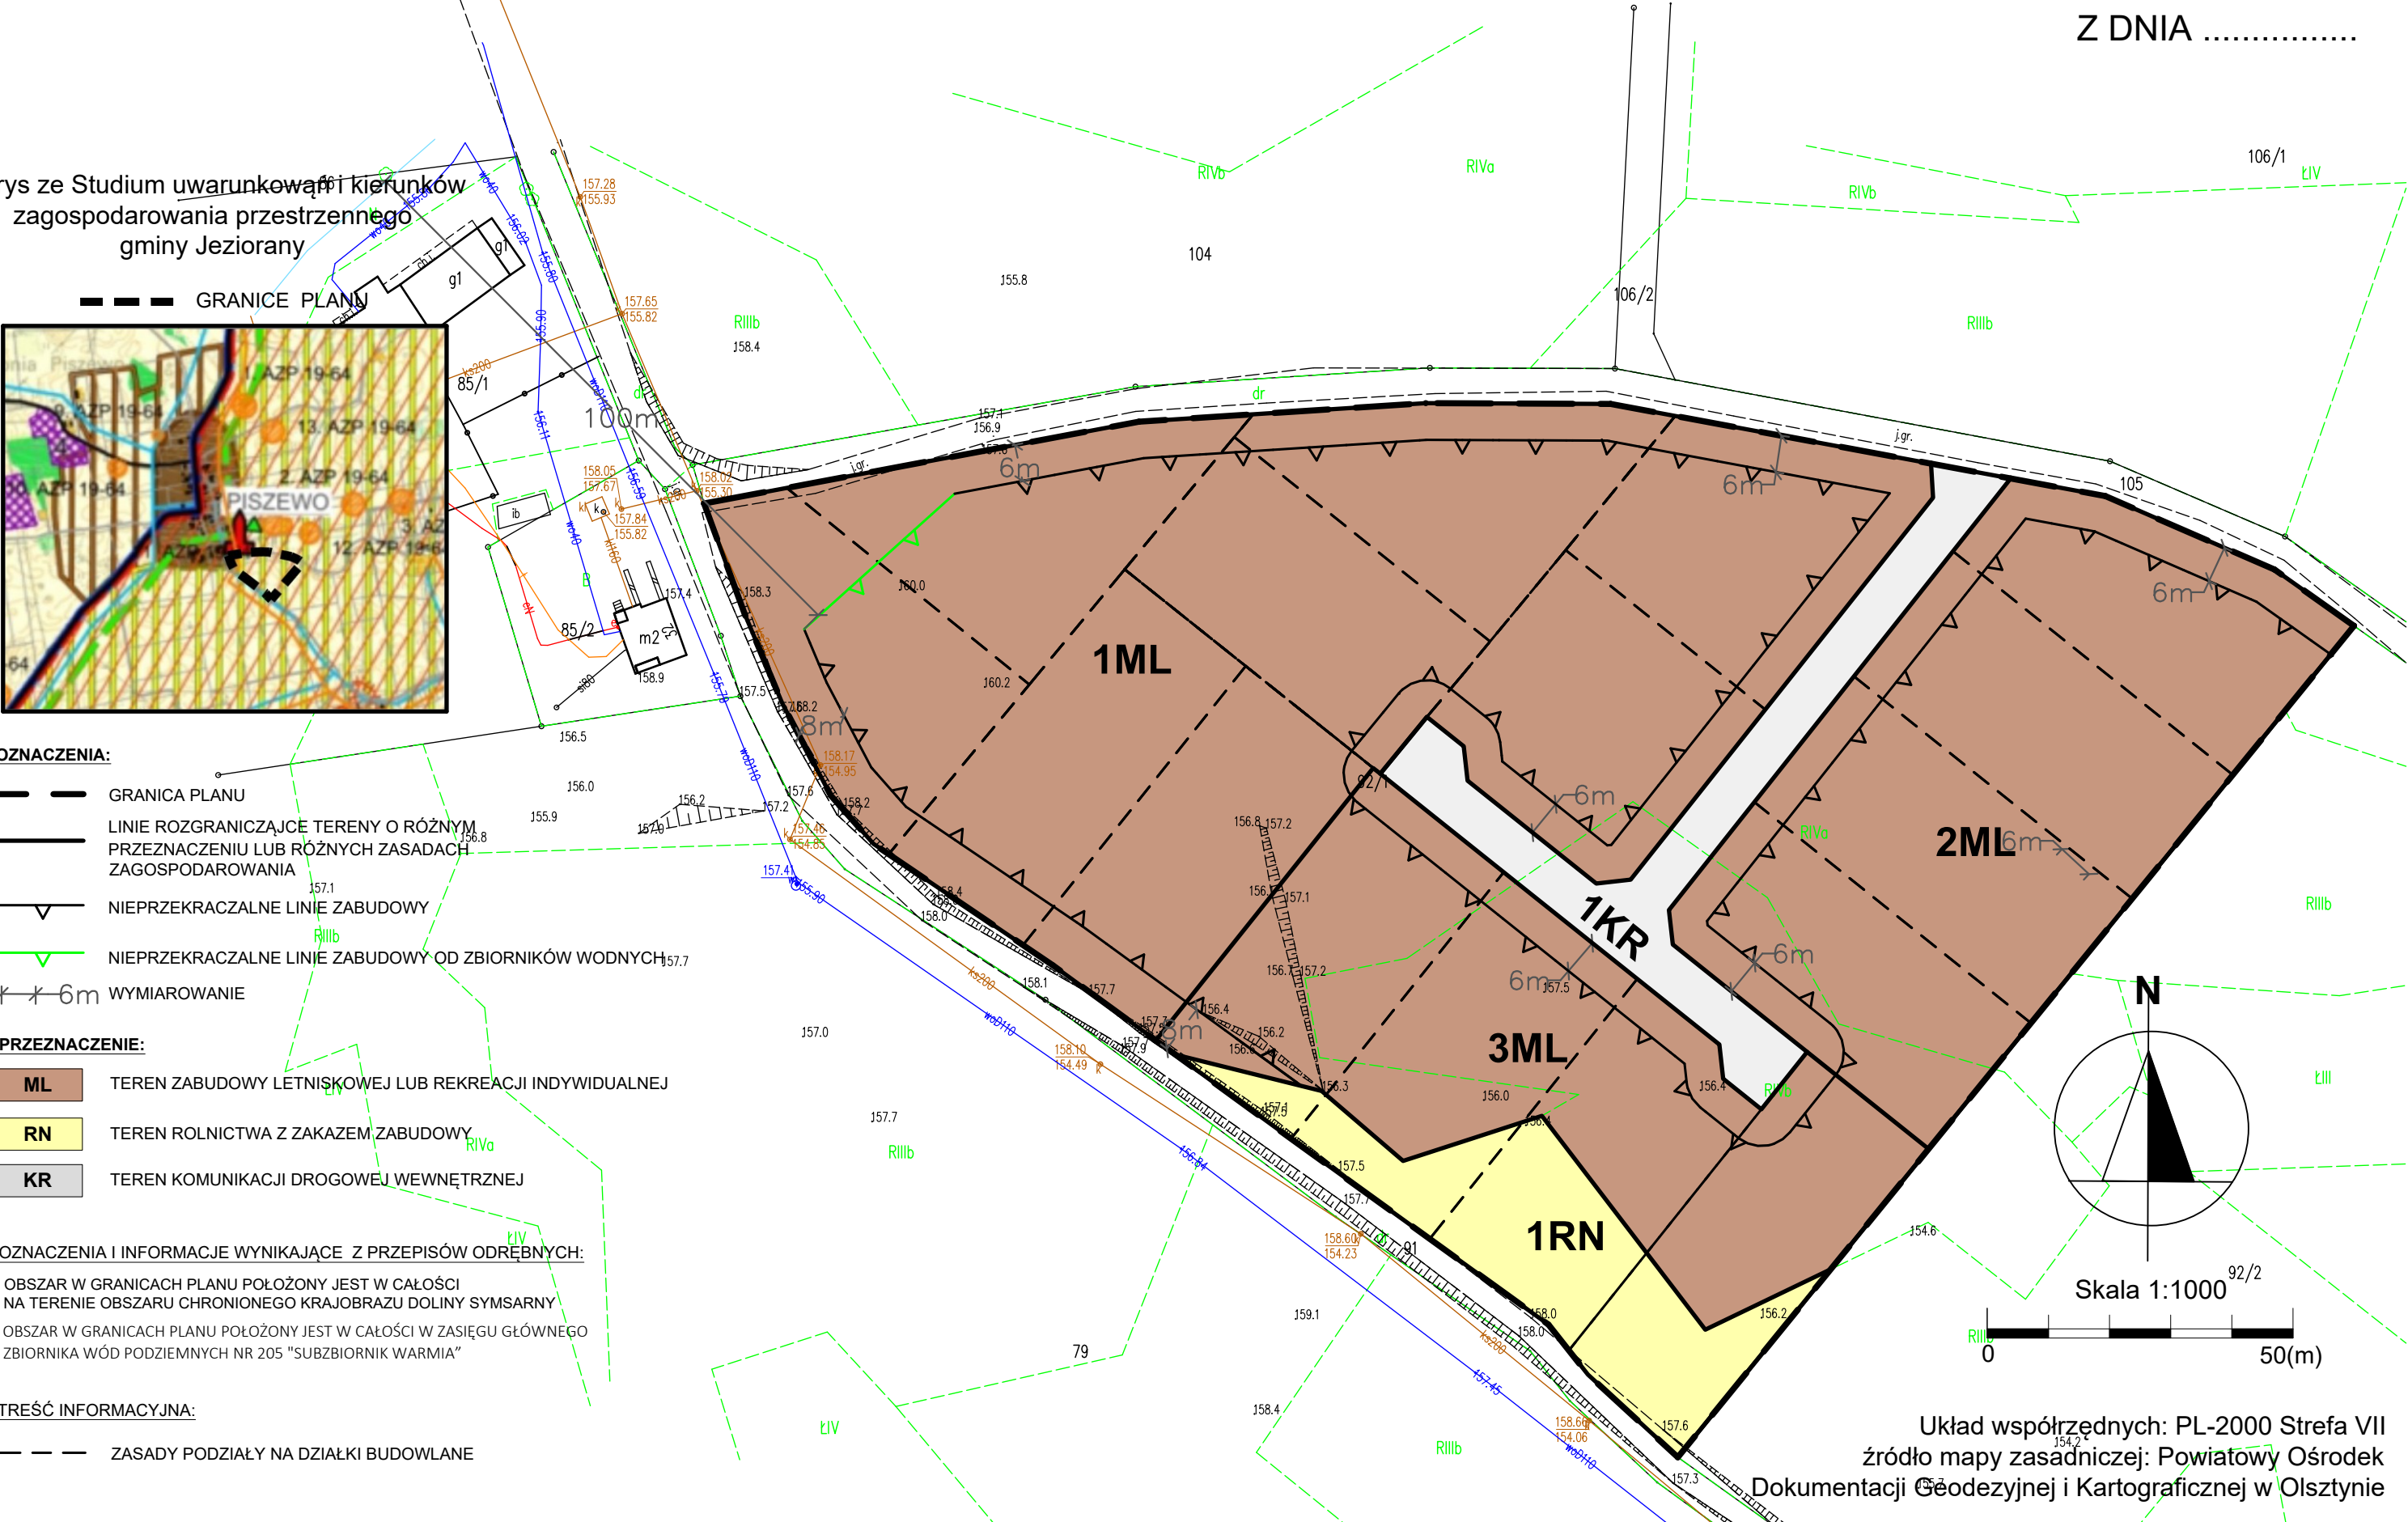

Układ współrzędnych: PL-2000 Strefa VII  
źródło mapy zasadniczej: Powiatowy Ośrodek  
Dokumentacji Geodezyjnej i Kartograficznej w Olsztynie