


RYСУNEK ZINTEGROWANEGO PLANU INWESTYCYJNEGO GMINY JEZIORANY DLA TERENU POŁOŻONEGO W OBRĘBIE PISZEWO - DZIAŁKA 92/1

ZAŁĄCZNIK NR 2
DO UCHWAŁY NR
RADY MIEJSKIEJ JEZIORANY
Z DNIA

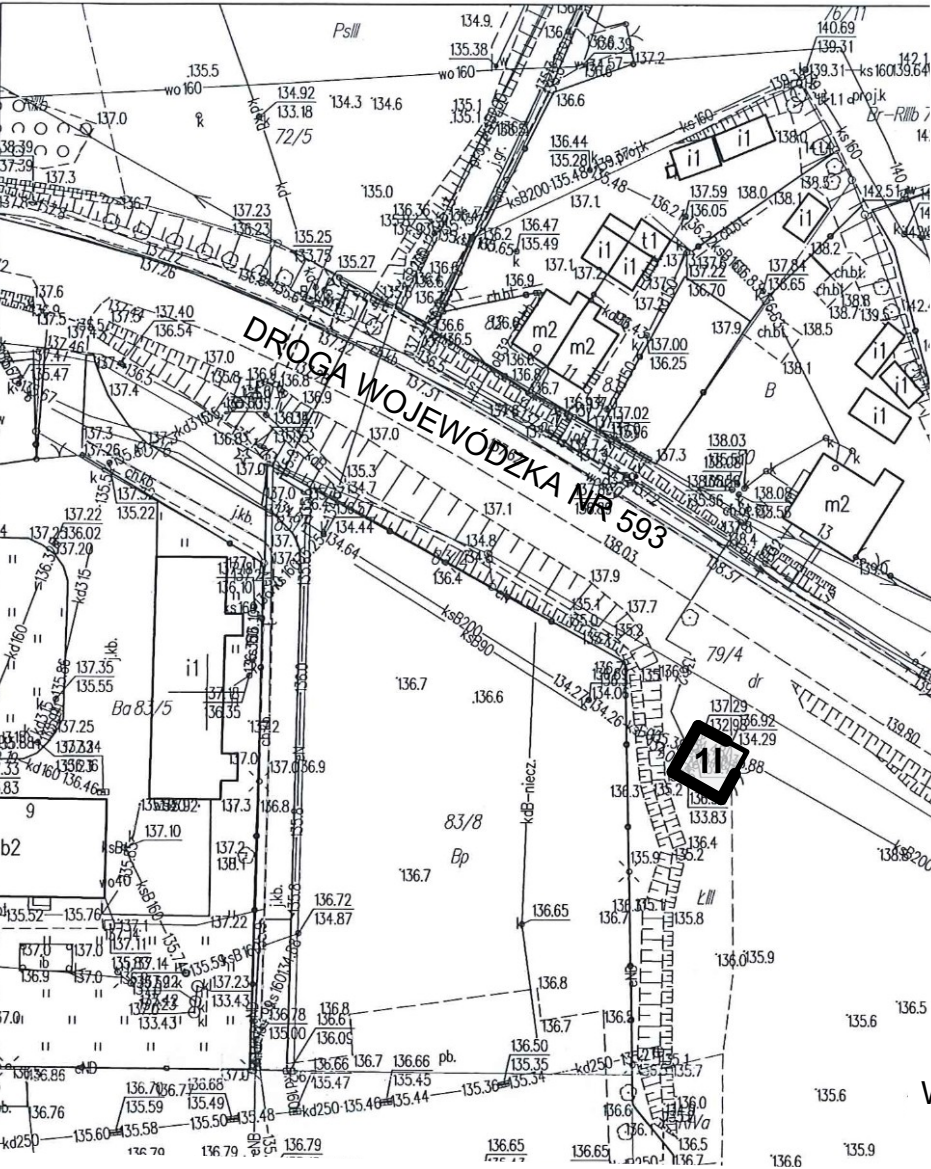


- OZNACZENIA:**
- GRANICA PLANU
 - LINIE ROZGRANICZAJĄCE TERENY O RÓŻNYM PRZEZNACZENIU LUB RÓŻNYCH ZASADACH ZAGOSPODAROWANIA
 - TEREN INFRASTRUKTURY TECHNICZNEJ

OZNACZENIA I INFORMACJE WYNIKAJĄCE Z PRZEPISÓW ODREBNYCH:


OBSZAR W GRANICACH PLANU POŁOŻONY JEST W CAŁOŚCI W ZASIĘGU GŁÓWNEGO ZBIORNIKA WÓD PODZIEMNYCH NR 205 "SUBZBIORNIK WARMIA"

TRĘŚĆ INFORMACYJNA:
DROGA WOJEWÓDZKA NR 593

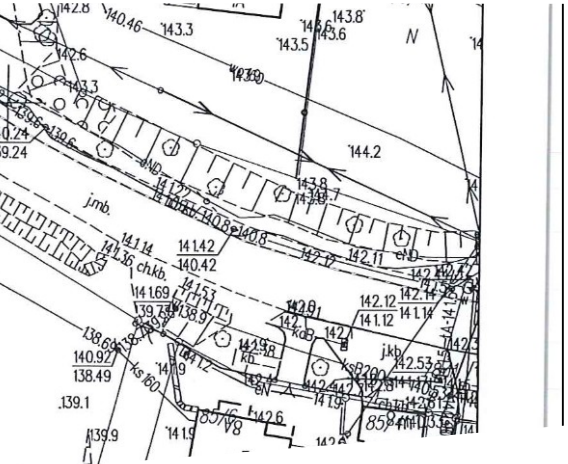

Wyrys ze Studium uwarunkowań i kierunków zagospodarowania przestrzennego gminy Jeziorany

GRANICE PLANU

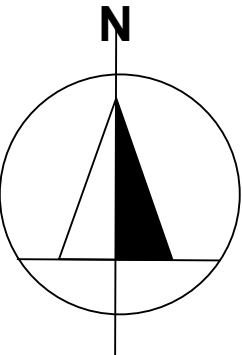

Skala 1:1000



Układ współrzędnych: PL-2000 Strefa VII
źródło mapy zasadniczej: Powiatowy Ośrodek Dokumentacji Geodezyjnej i Kartograficznej w Olsztynie

